



道路標準横断面図

区道拡幅整備工事 第1期工事
(開発工事 第1工区)

NO.2-1~5-1

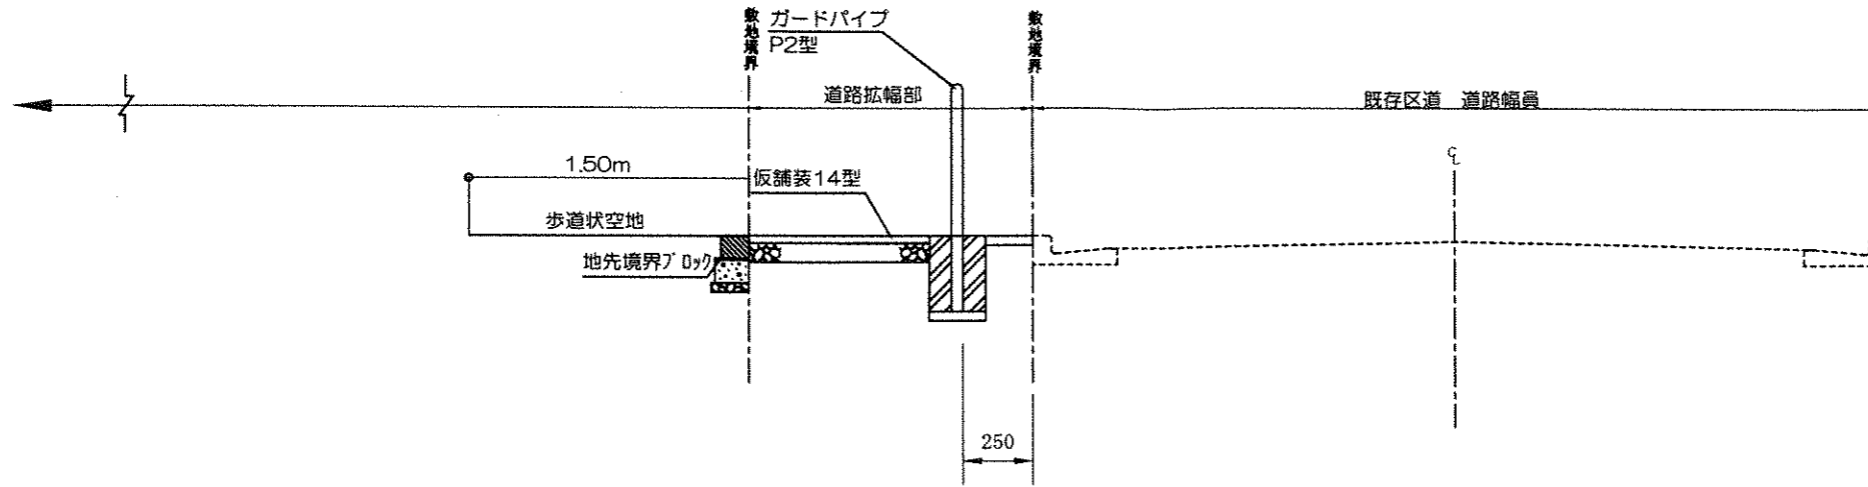

NO.5-1~6-1 堀坂下付近

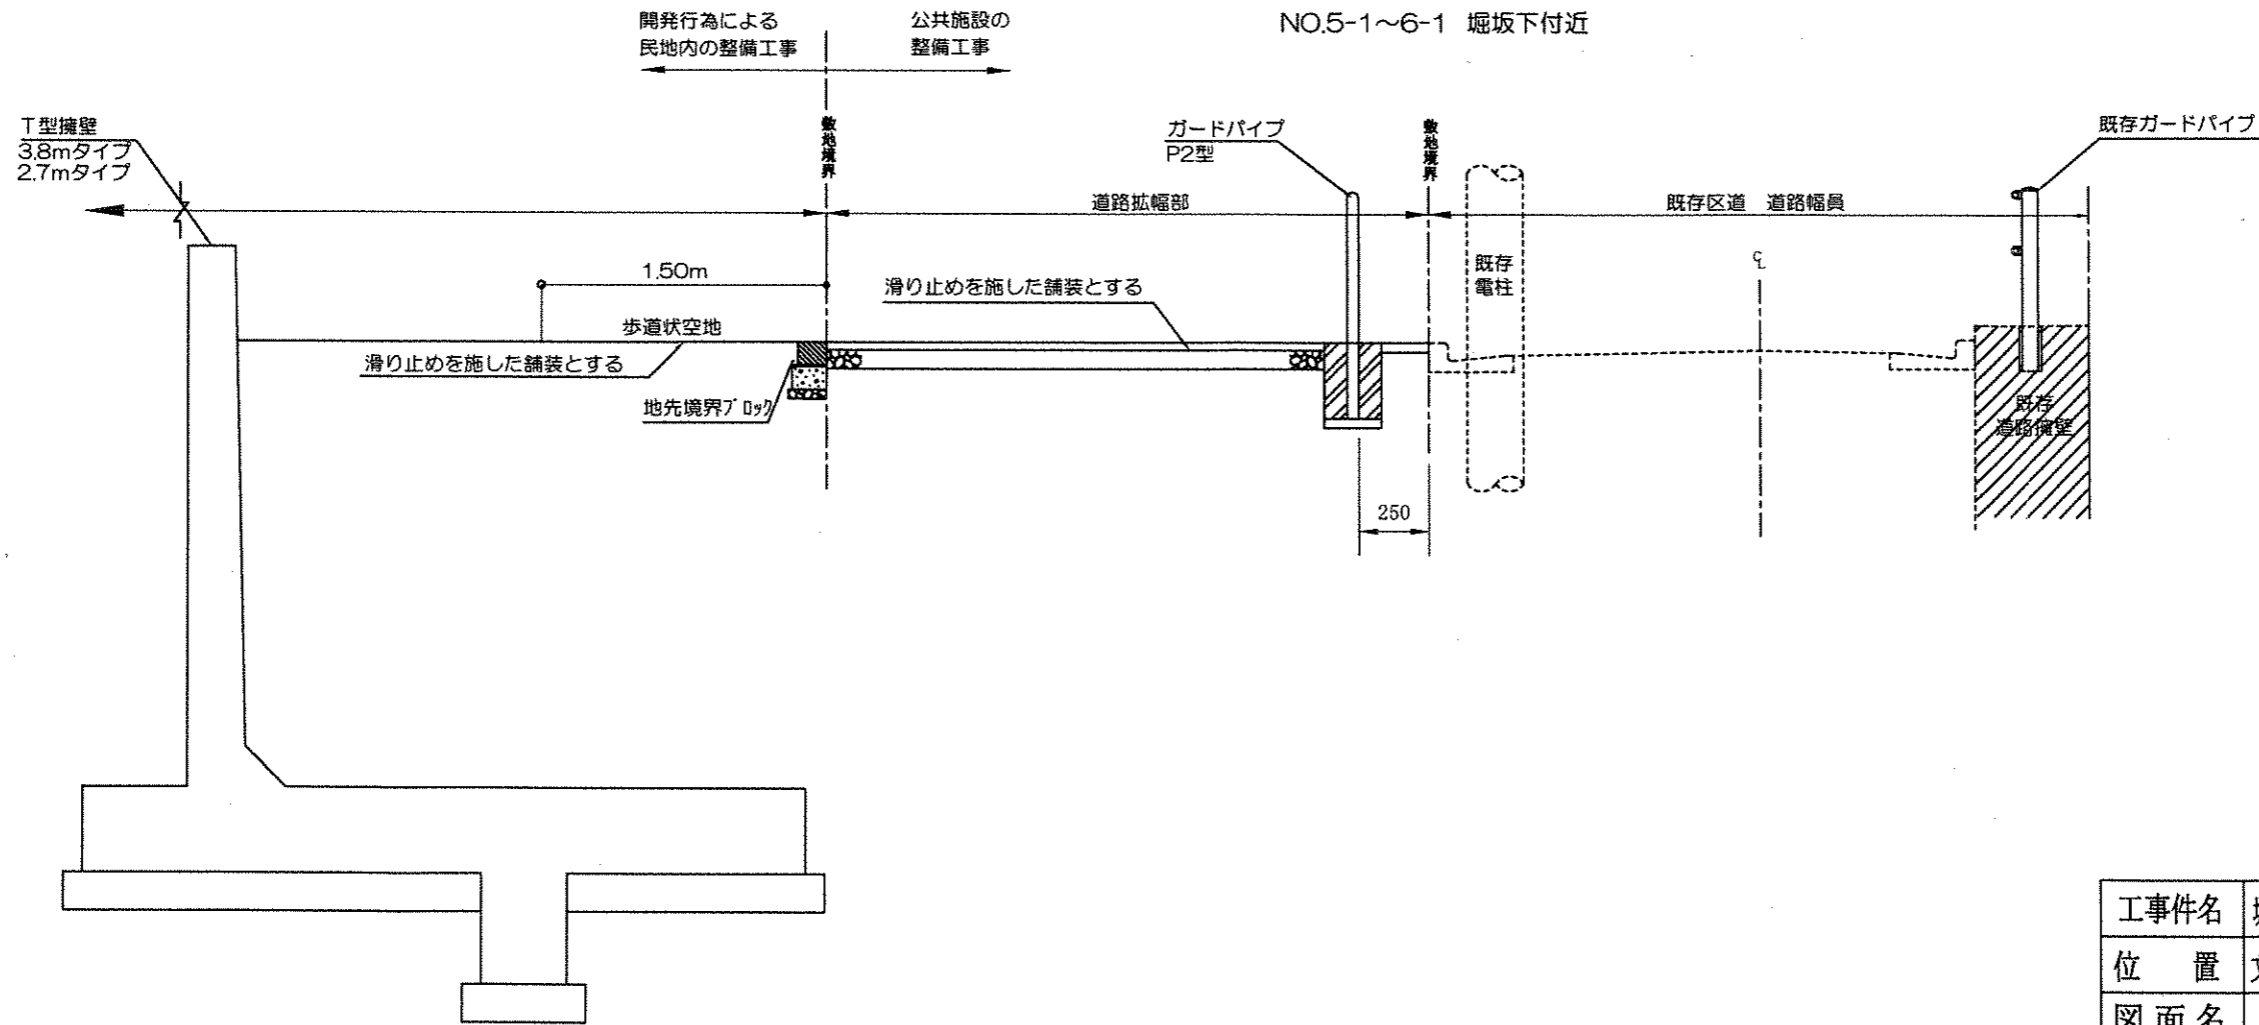

工事件名	堀坂道路拡幅整備工事 第1期工事		
位置	文京区小石川二丁目		
図面名	道路標準断面図-1	縮尺	A3(1/40)
	作成年月日	図番	
	平成21年1月20日		
株式会社 イム測量設計			